


PERCORSO 2 - PIAZZA LUIGI CALAMATTA/PIAZZALE DEGLI EROI

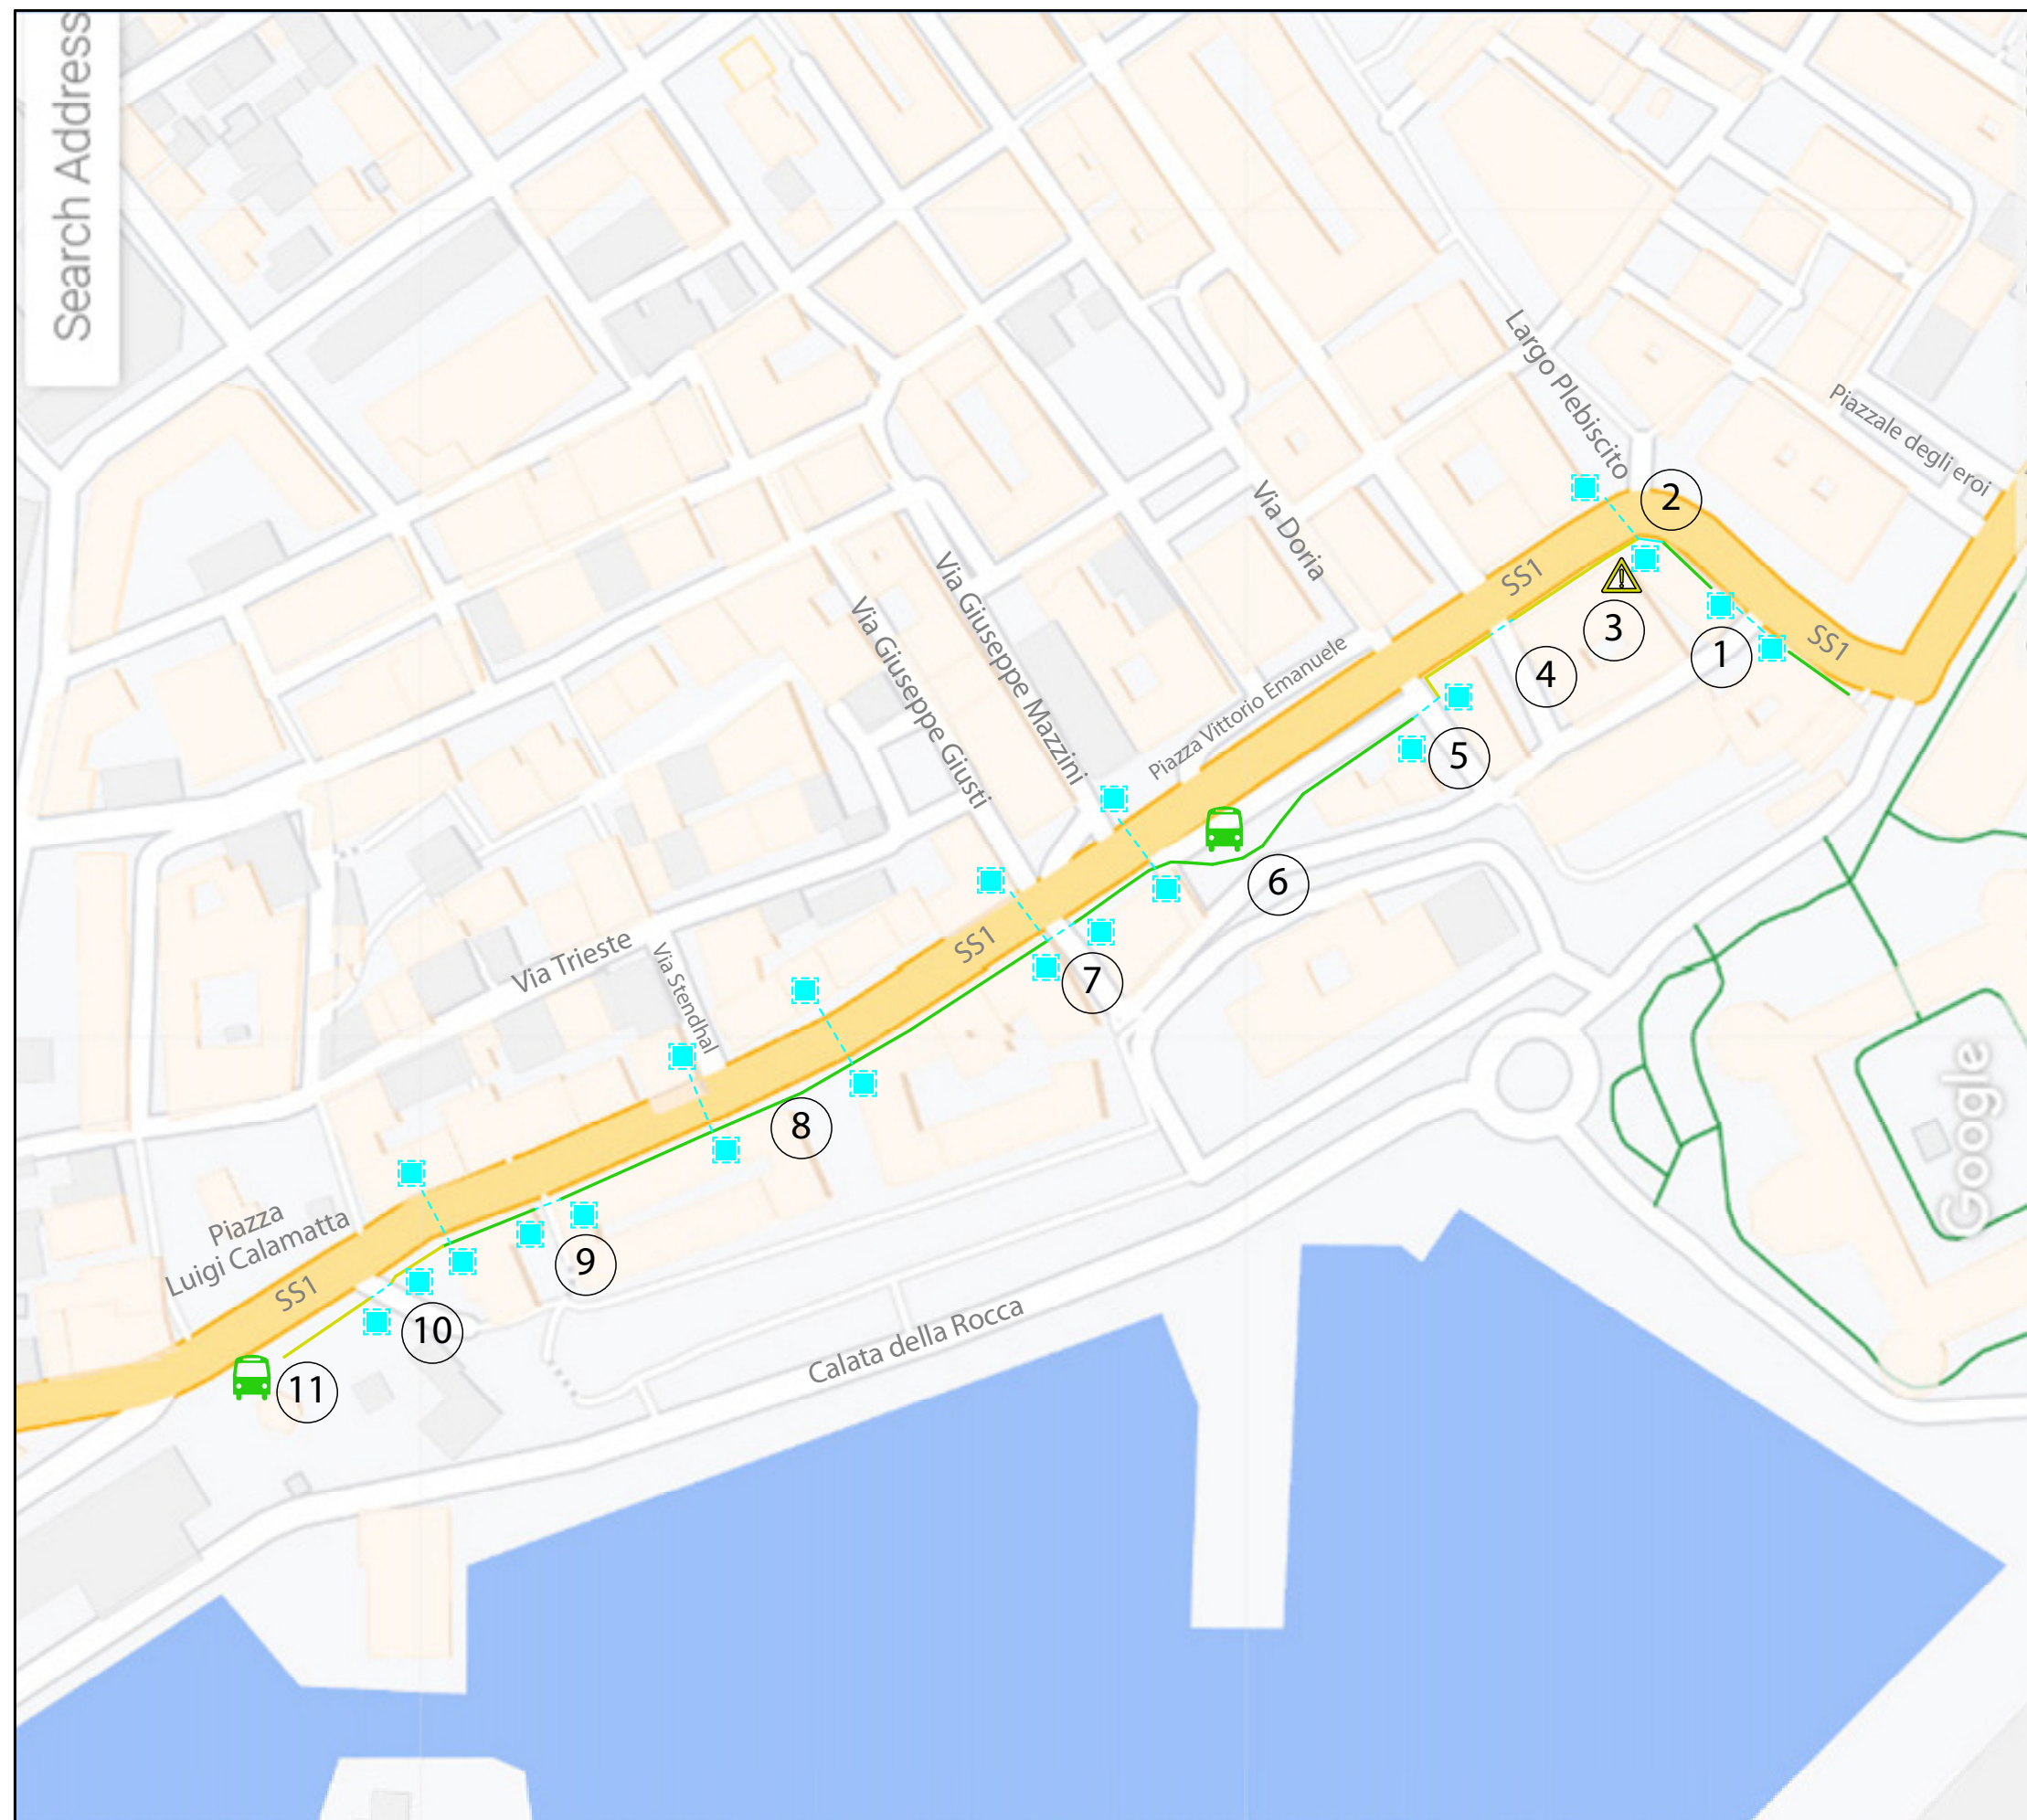

TRATTO UNICO

N rif.	CRITICITA'	PROPOSTA DI INTERVENTO
1	Mancanza di segnaletica orizzontale di attraversamento. Pavimentazione disestata. Raccordi tra marciapiede e carreggiata con dislivelli pari a 2,5 cm. Assenza di pavimentazione tattile su attraversamento.	Rifacimento segnaletica orizzontale e dei raccordi per l'eliminazione del dislivello. Inserimento della pavimentazione tattile per la segnalazione dell'attraversamento
2	Breve tratto di marciapiede con larghezza ridotta a 80 cm. Attraversamento privo di pavimentazione tattile	Allargamento di un tratto di marciapiede in modo che il passaggio minimo netto sia pari a 90 cm
3	Ostacoli in prossimità dell'edicola che riducono la larghezza del marciapiede. Larghezza marciapiede ridotta per più di 10 m.	Spostamento delle attrezzature esterne dell'edicola.
4	Raccordi attraversamento pedonale senza pavimentazione tattile	Inserimento pavimentazione tattile
5	Raccordi attraversamento pedonale senza pavimentazione tattile. Raccordi attraversamento con superficie irregolare	Inserimento pavimentazione tattile. Sistemazione mediante asfaltatura della pavimentazione irregolare
6	Mancanza di segnaletica tattile in prossimità della fermata dei mezzi pubblici	Installazione di una segnaletica tattile a terra in LVE, per facilitare l'accesso ai non vedenti
7	Raccordi attraversamento pedonale senza pavimentazione tattile	realizzazione di segnaletica tattile
8	Raccordi attraversamento pedonale senza pavimentazione tattile	realizzazione di segnaletica tattile
9	Raccordi attraversamento pedonale senza pavimentazione tattile	realizzazione di segnaletica tattile
10	Marciapiede e raccordi con pendenze superiori al 5% mancanza di pavimentazione tattile	Adeguamento dei raccordi e differenziazione cromatica del tratto in pendenza. Inserimento della pavimentazione tattile per la segnalazione dell'attraversamento
11	Mancanza di segnaletica tattile in prossimità della fermata dei mezzi pubblici	Installazione di una segnaletica tattile a terra in LVE, per facilitare l'accesso ai non vedenti

LEGENDA stato di fatto

- Marciapiede
- - - - - Attraversamento Pedonale
- Raccordo Marciapiede sede stradale
- ▲ Ostacolo
- ⓘ Semaforo
- Ⓝ Riferimento
- ♿ Parcheggio disabili
- 🚌 Fermata Autobus
- VERDE: ACCESSIBILITA' BUONA
- GIALLO: ACCESSIBILITA' LIMITATA
- ROSSO: NON ACCESSIBILE

LEGENDA stato di progetto


- Marciapiede oggetto di intervento
- - - - - Attraversamento oggetto di intervento
- Raccordo oggetto di intervento (pavimentazione tattile)
- ▤ Attraversamento di progetto
- ~ Nuova pavimentazione tattile
- ♿ Parcheggio disabili di progetto
- 🚫 Dissuasori di progetto



Comune di Civitavecchia

Città Metropolitana di Roma Capitale

Piazzale Pietro Guglielmotti n. 7 - 00053 (RM)

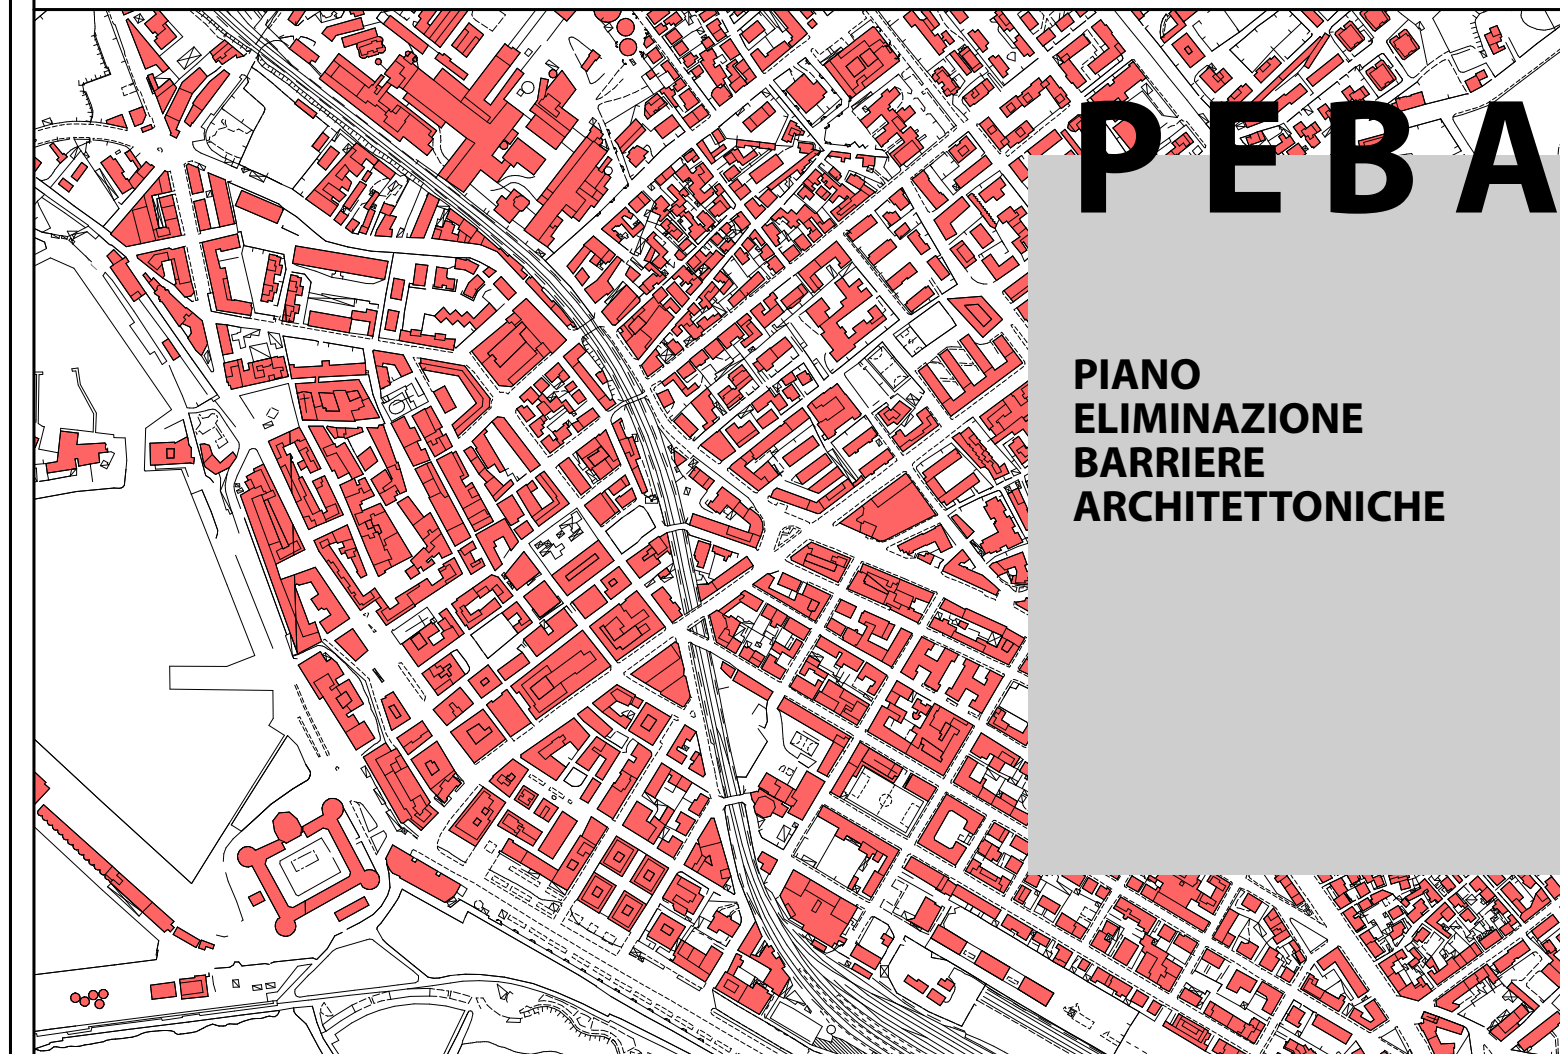

COMMITTENTE

COMUNE DI CIVITAVECCHIA
Piazzale Pietro Guglielmotti n. 7 - 00053 (RM)

Lorenzo Argentieri
architetto
Via Matteo Bartoli, 107 - 00143 Roma
C.F. RGNLNZ68L20H501K P.I.V.A. 10851730589
e-mail: lorenzo.argentieri@gmail.com

OGGETTO

Piano per l'eliminazione delle Barriere Architettoniche

Progettista Incaricato

Arch. Lorenzo Argentieri

Collaboratore

Geom. Giovanni Campanella

R.U.P.

Arch. Paola Carboni

Dirigente Servizio Lavori Pubblici

Ing. Giulio Iorio

TAV. 11 - PERCORSO 2: SCHEDA DI PROGETTO SPAZIO URBANO

DATA DI EMISSIONE

2023.09.01